


PLANTA BAIXA
ESCALA 1:1250

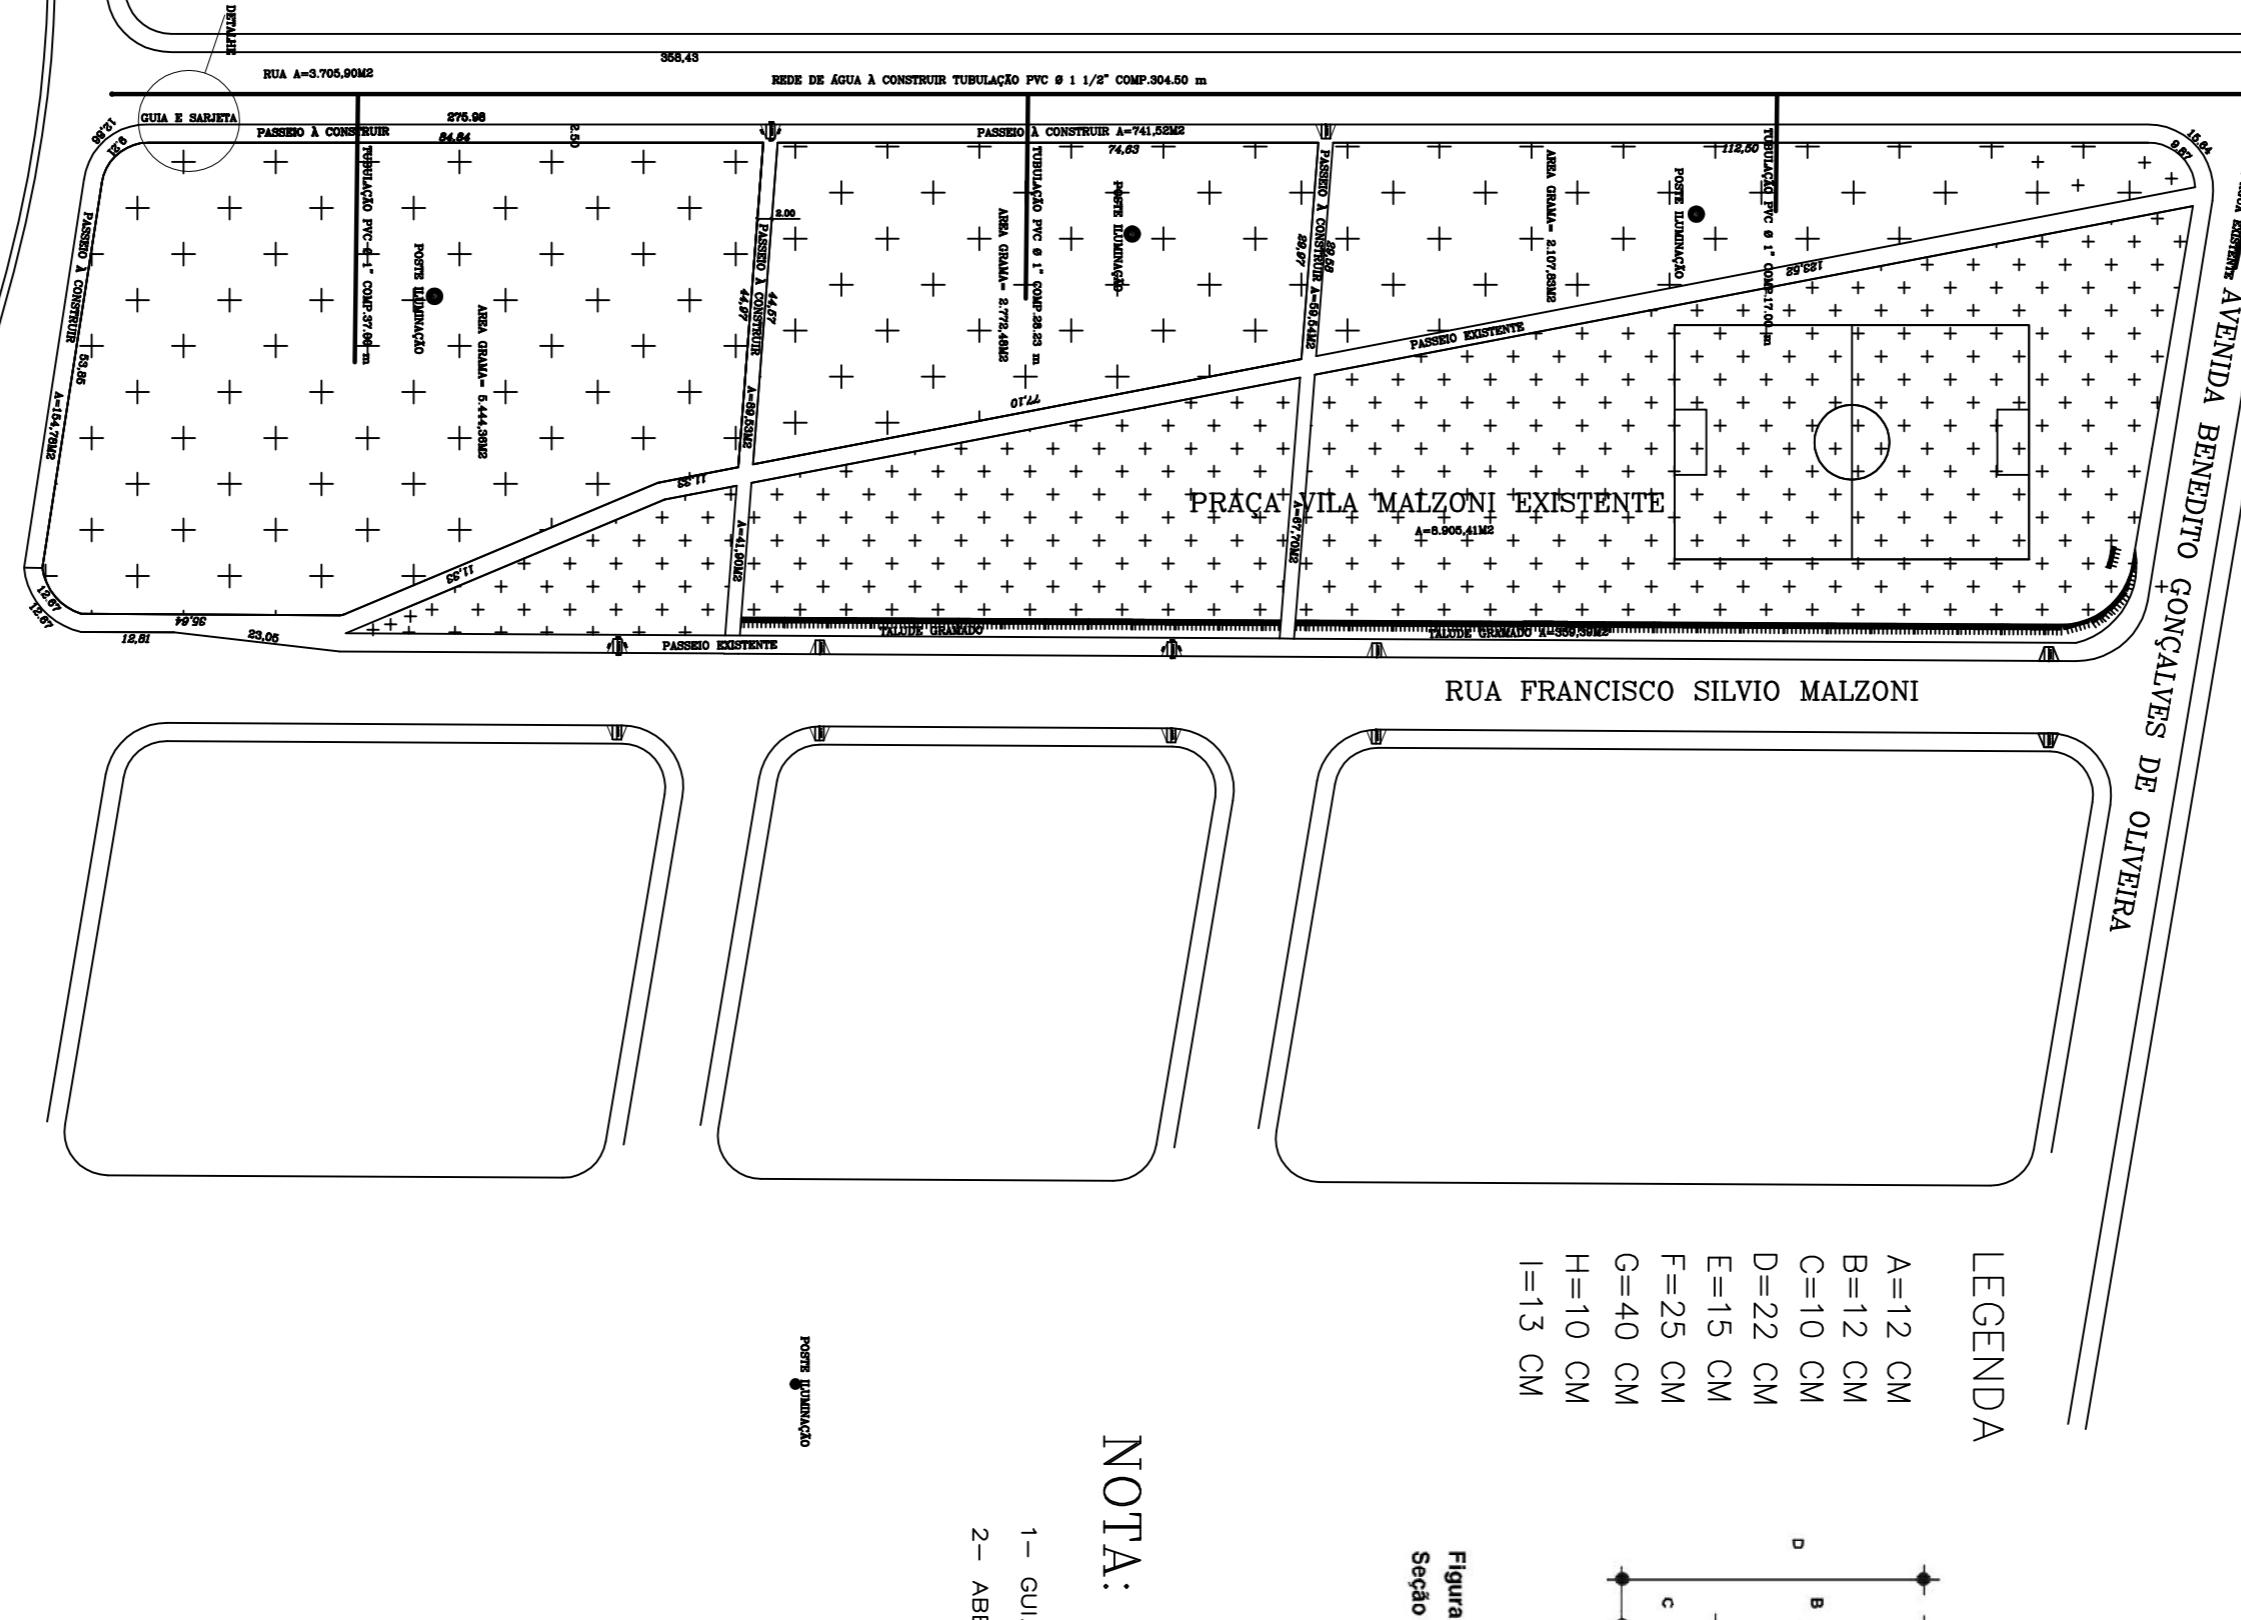

DETALHE

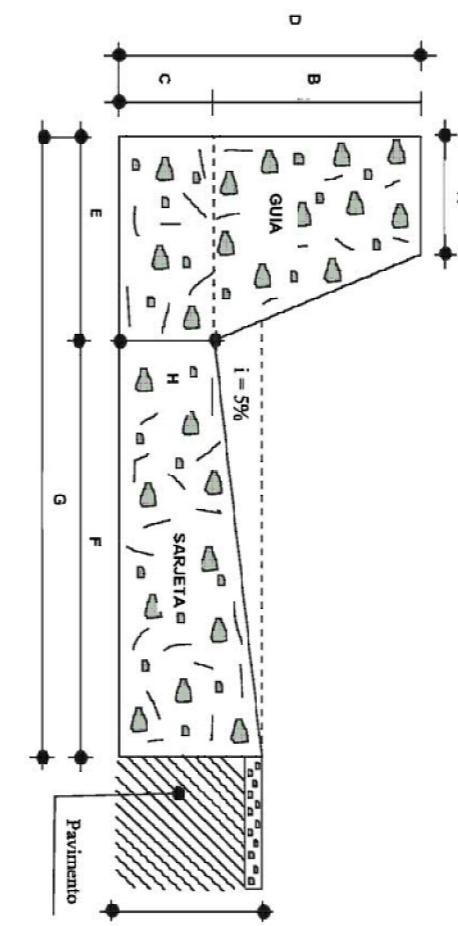


Figura 3.1
Soco Tipo de Guia e Sarjeta Extrusadas

NOTA:

- 1 - GUIAS E SARJETAS SERÁ EXECUTADA DE OI LADO DA RUA A.
- 2 - ABERTURA DA RUA A NÃO SERÁ EXECUTADA.

PROJETO COMPLETO		FOLHA UNICA
OBRAS	REMODELAR DA PRÁÇA DA VILA MALZONI	
LOCAL	RUA FRANCISCO SILVIO MALZONI – VILA MALZONI	
PROPRIETÁRIO	PREFEITURA MUNICIPAL DE MOTICÁ	
ESCALA	1:1250	
CONTRATO REPASSE N° 037.3.517-14/2011 MITUR		
DR. CELSO TEIXERA ASSUMPTO NETO		PROJETO AUTORADO
AREAS (M²)		
TERRENO	24.450,34	
ESTANTE	8.193,41	
OBRA	0,154,77	
PASSO	1,154,97	
RUA	3.705,90	
TALDE	359,39	
GUIA E SARJETA	360,00M	
		APL. 0222122011467315