



PERFIL TRANSVERSAL A-A
ESCALA 1:100

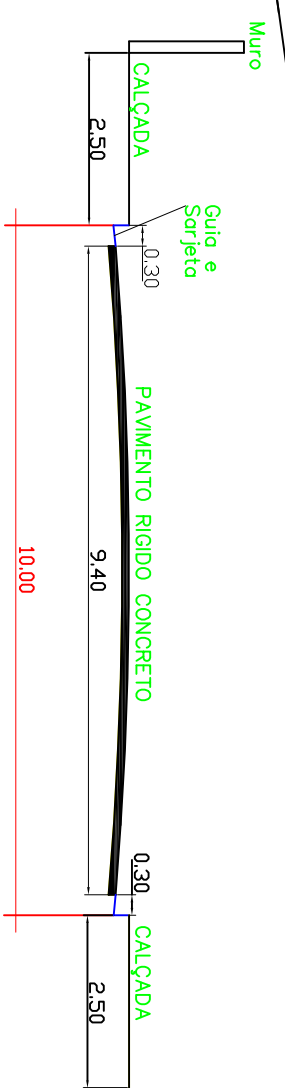

VER DETALHE DA GUIA E SARJETA

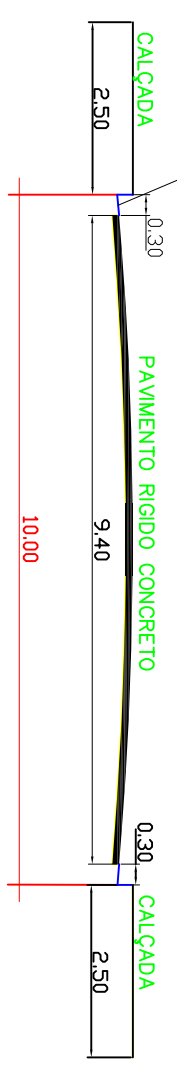

PERFIL TRANSVERSAL B-B
ESCALA 1:100

GUIAS E SARJETAS DETALHE SEM ESCALA

- LEGENDA
- A=12 CM
 - B=12 CM
 - C=10 CM
 - D=22 CM
 - E=15 CM
 - F=30 CM
 - G=45 CM
 - I=10 CM

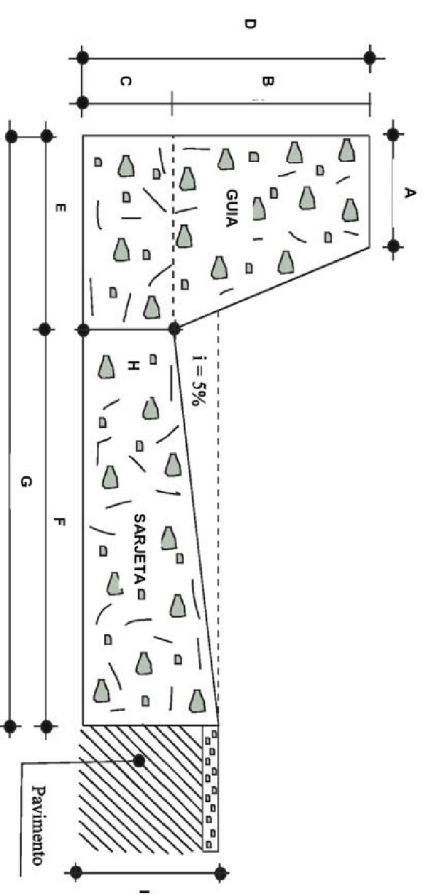


Figura 3.1
Seção Tipo de Guia e Sarjeta Extrusadas

PREFEITURA MUNICIPAL DE MOTUCA

OBRA PAVIMENTAÇÃO RÍGIDA DE CONCRETO
 LOCAL RUA PROJETADA-A, PROLONGAMENTO DA AVENIDA BENEDITO GONÇALVES DE OLIVEIRA
 BAIRRO VILA MALZONI

TÍTULO PROJETO DE CONSTRUÇÃO DE GUIAS E SARJETAS

DATA	ESCALA	ÁREA DE PAVIMENTAÇÃO:	Edmundo Domingos da Hora Engº CIVIL/CREA/SP Nº 010618226 Responsável Técnico ART Nº 28027230/B0420821
26/03/2018	1:1000	980,31 ML	