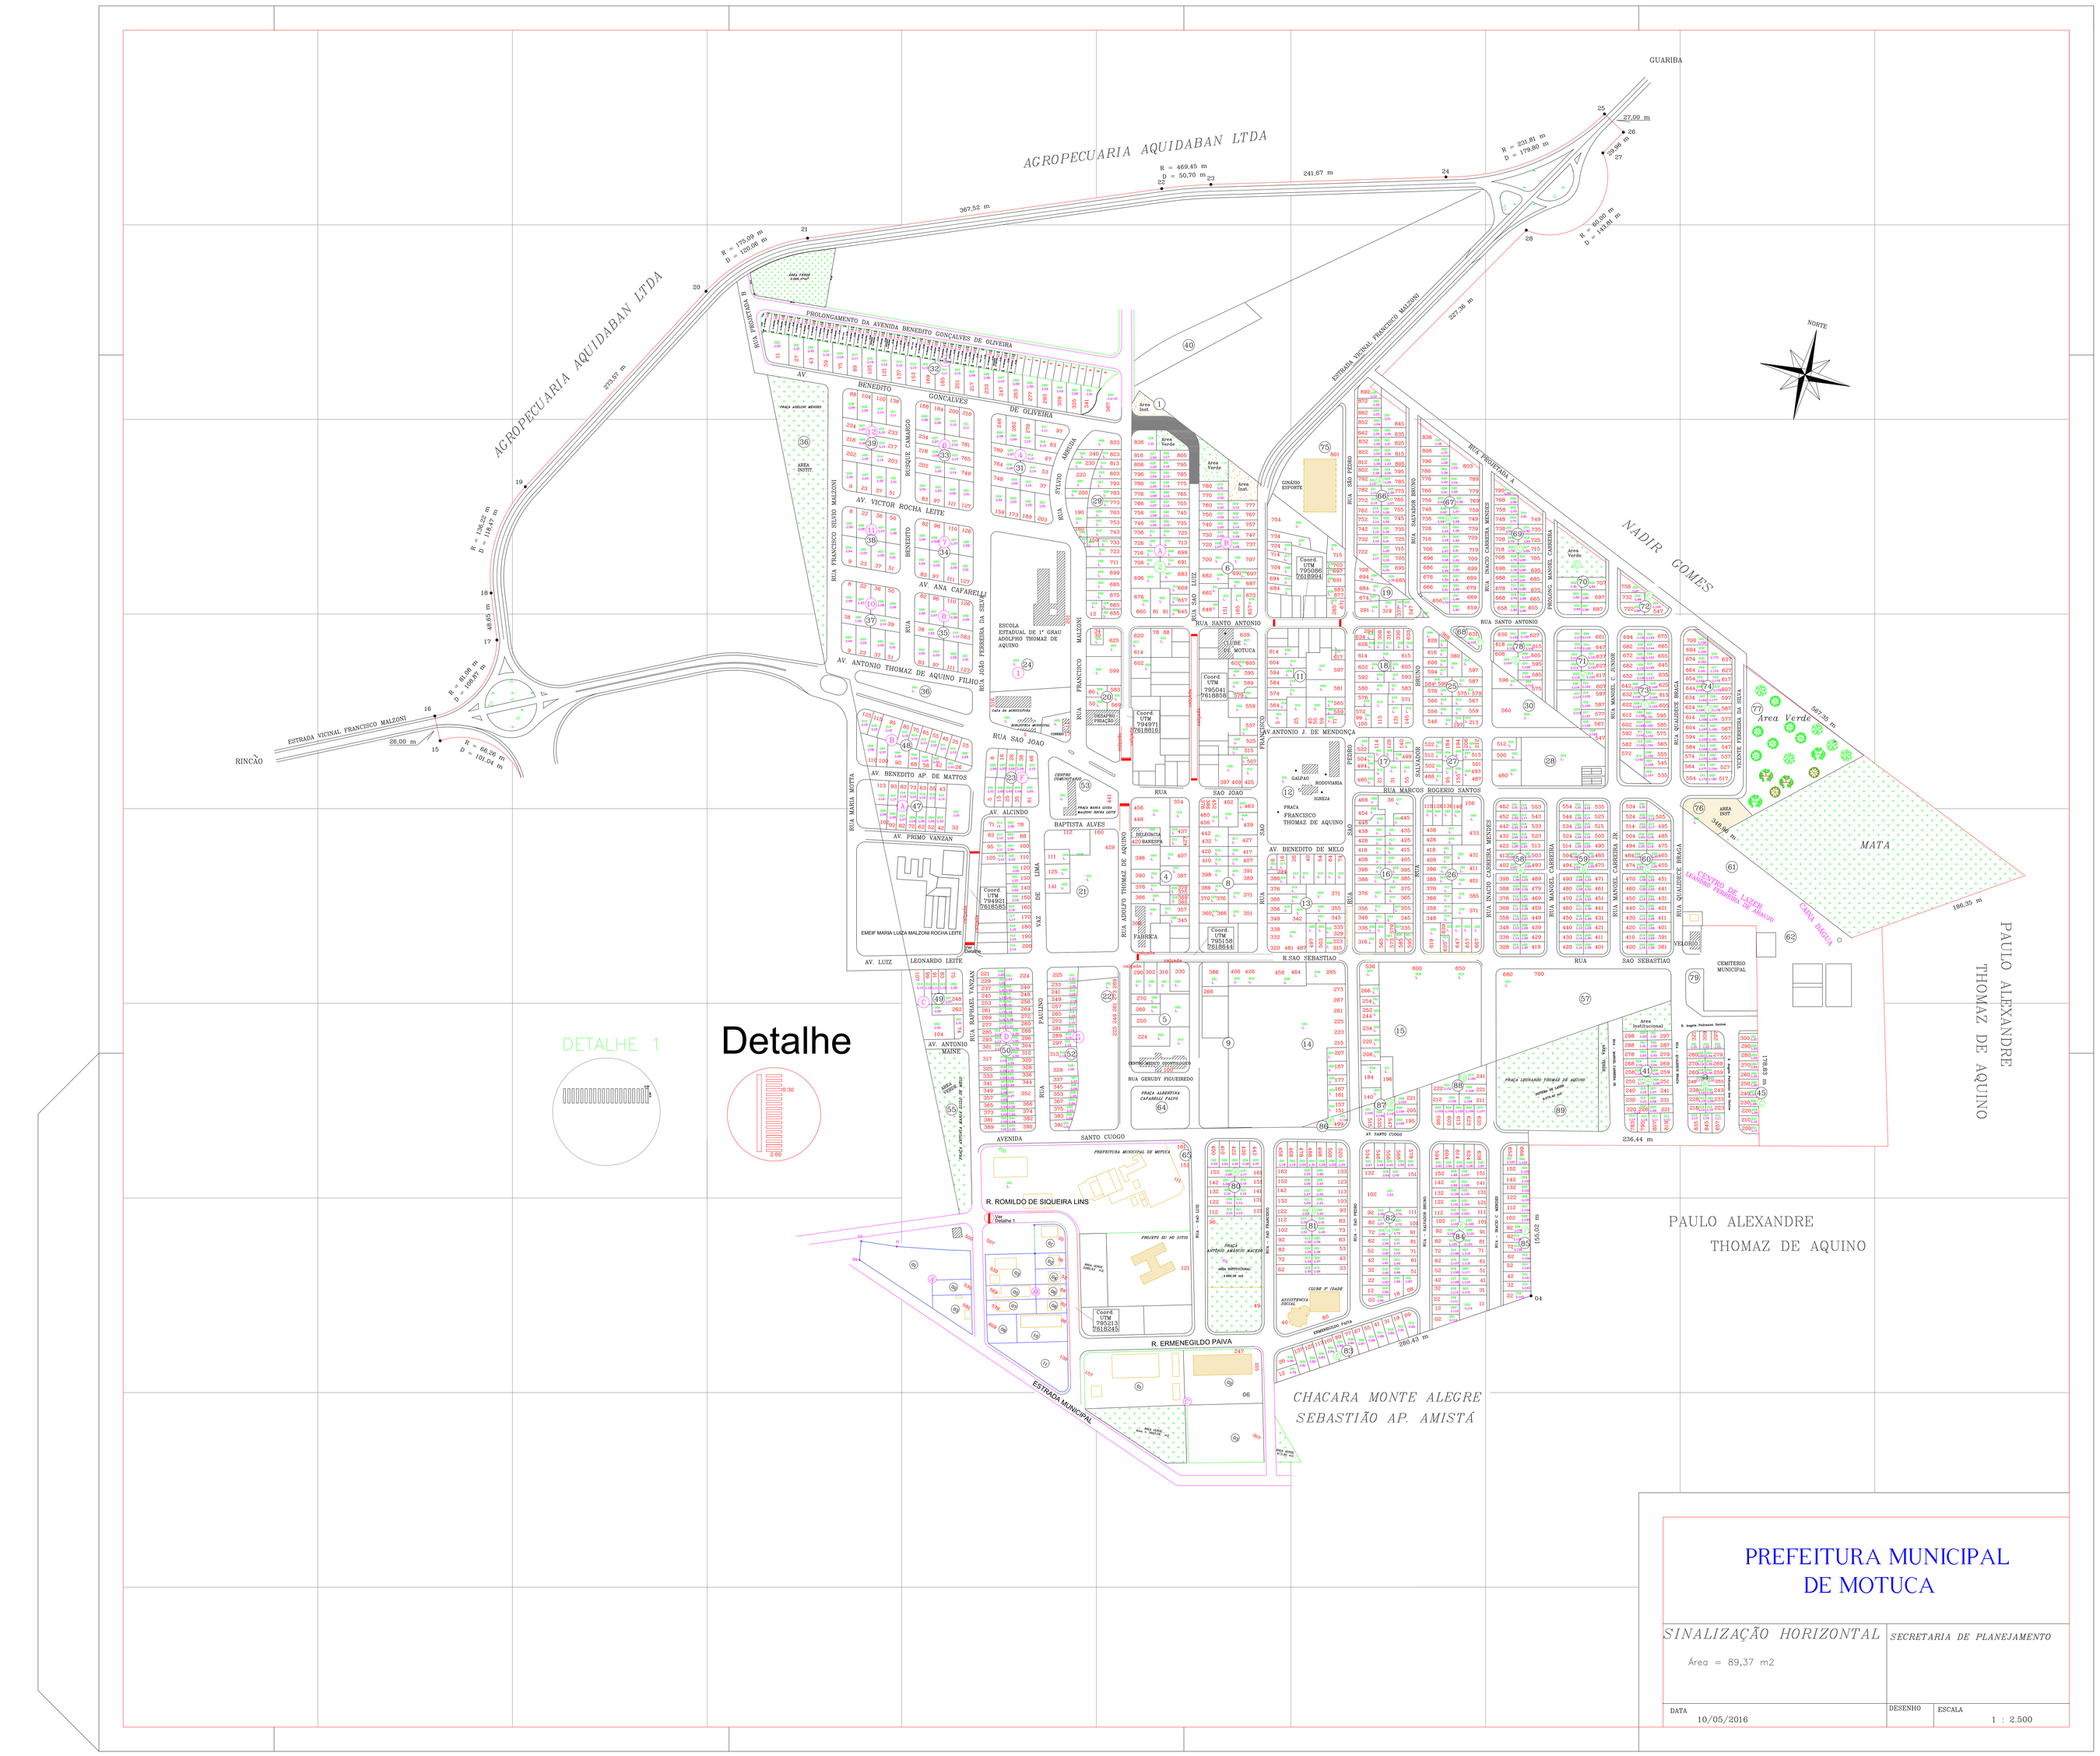
AGROPECUARIA AQUIDABAN LTDA
GUARIBA
RINCÃO
NORTE
NADIR GOMES
MATA
Area Verde
PAULO ALEXANDRE THOMAZ DE AQUINO
CHACARA MONTE ALEGRE
SEBASTIÃO AP. AMISTÁ
DETALHE 1
Detalhe
PREFEITURA MUNICIPAL DE MOTUCA
SINALIZAÇÃO HORIZONTAL
Área = 89,37 m2
SECRETARIA DE PLANEJAMENTO
DATA
10/05/2016
DESENHO
ESCALA
1 : 2.500