



DETALHE B
SEM ESCALA

RUA PROJETADA A

Prolong. Av. Benedito
Gongalves de Oliveira

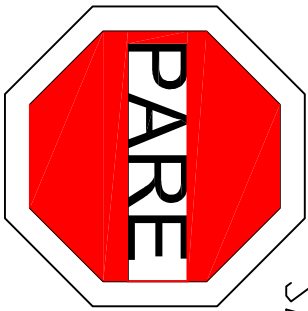

DETALHE DA SINALIZAÇÃO
SEM ESCALA

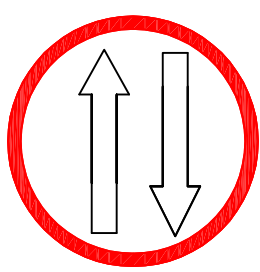

Código: R-24a

Dimensão: Ø 50 cm

Suporte: Coluna Galvanizada de Ø 2 1/2"
e comprimento de 3,50 m

Nº de Coluna por Placa: 01 Unidade

Código: R-1

Dimensão: Ø 65 cm

Suporte: Coluna Galvanizada de Ø 2 1/2"
e comprimento de 3,50 m

Nº de Coluna por Placa: 01 Unidade

Sentido de Tráfego



Sentido de Tráfego

LINHA SIMPLES SECCIONADA AMARELA DE DIVISÃO DE FLUXO



DETALHE
SEM ESCALA

SINAL. VERT R-24a

9,40

9,40


SINAL. VERT R-1

7,50

9,29

DETALHE A
SEM ESCALA

VER DETALHE A

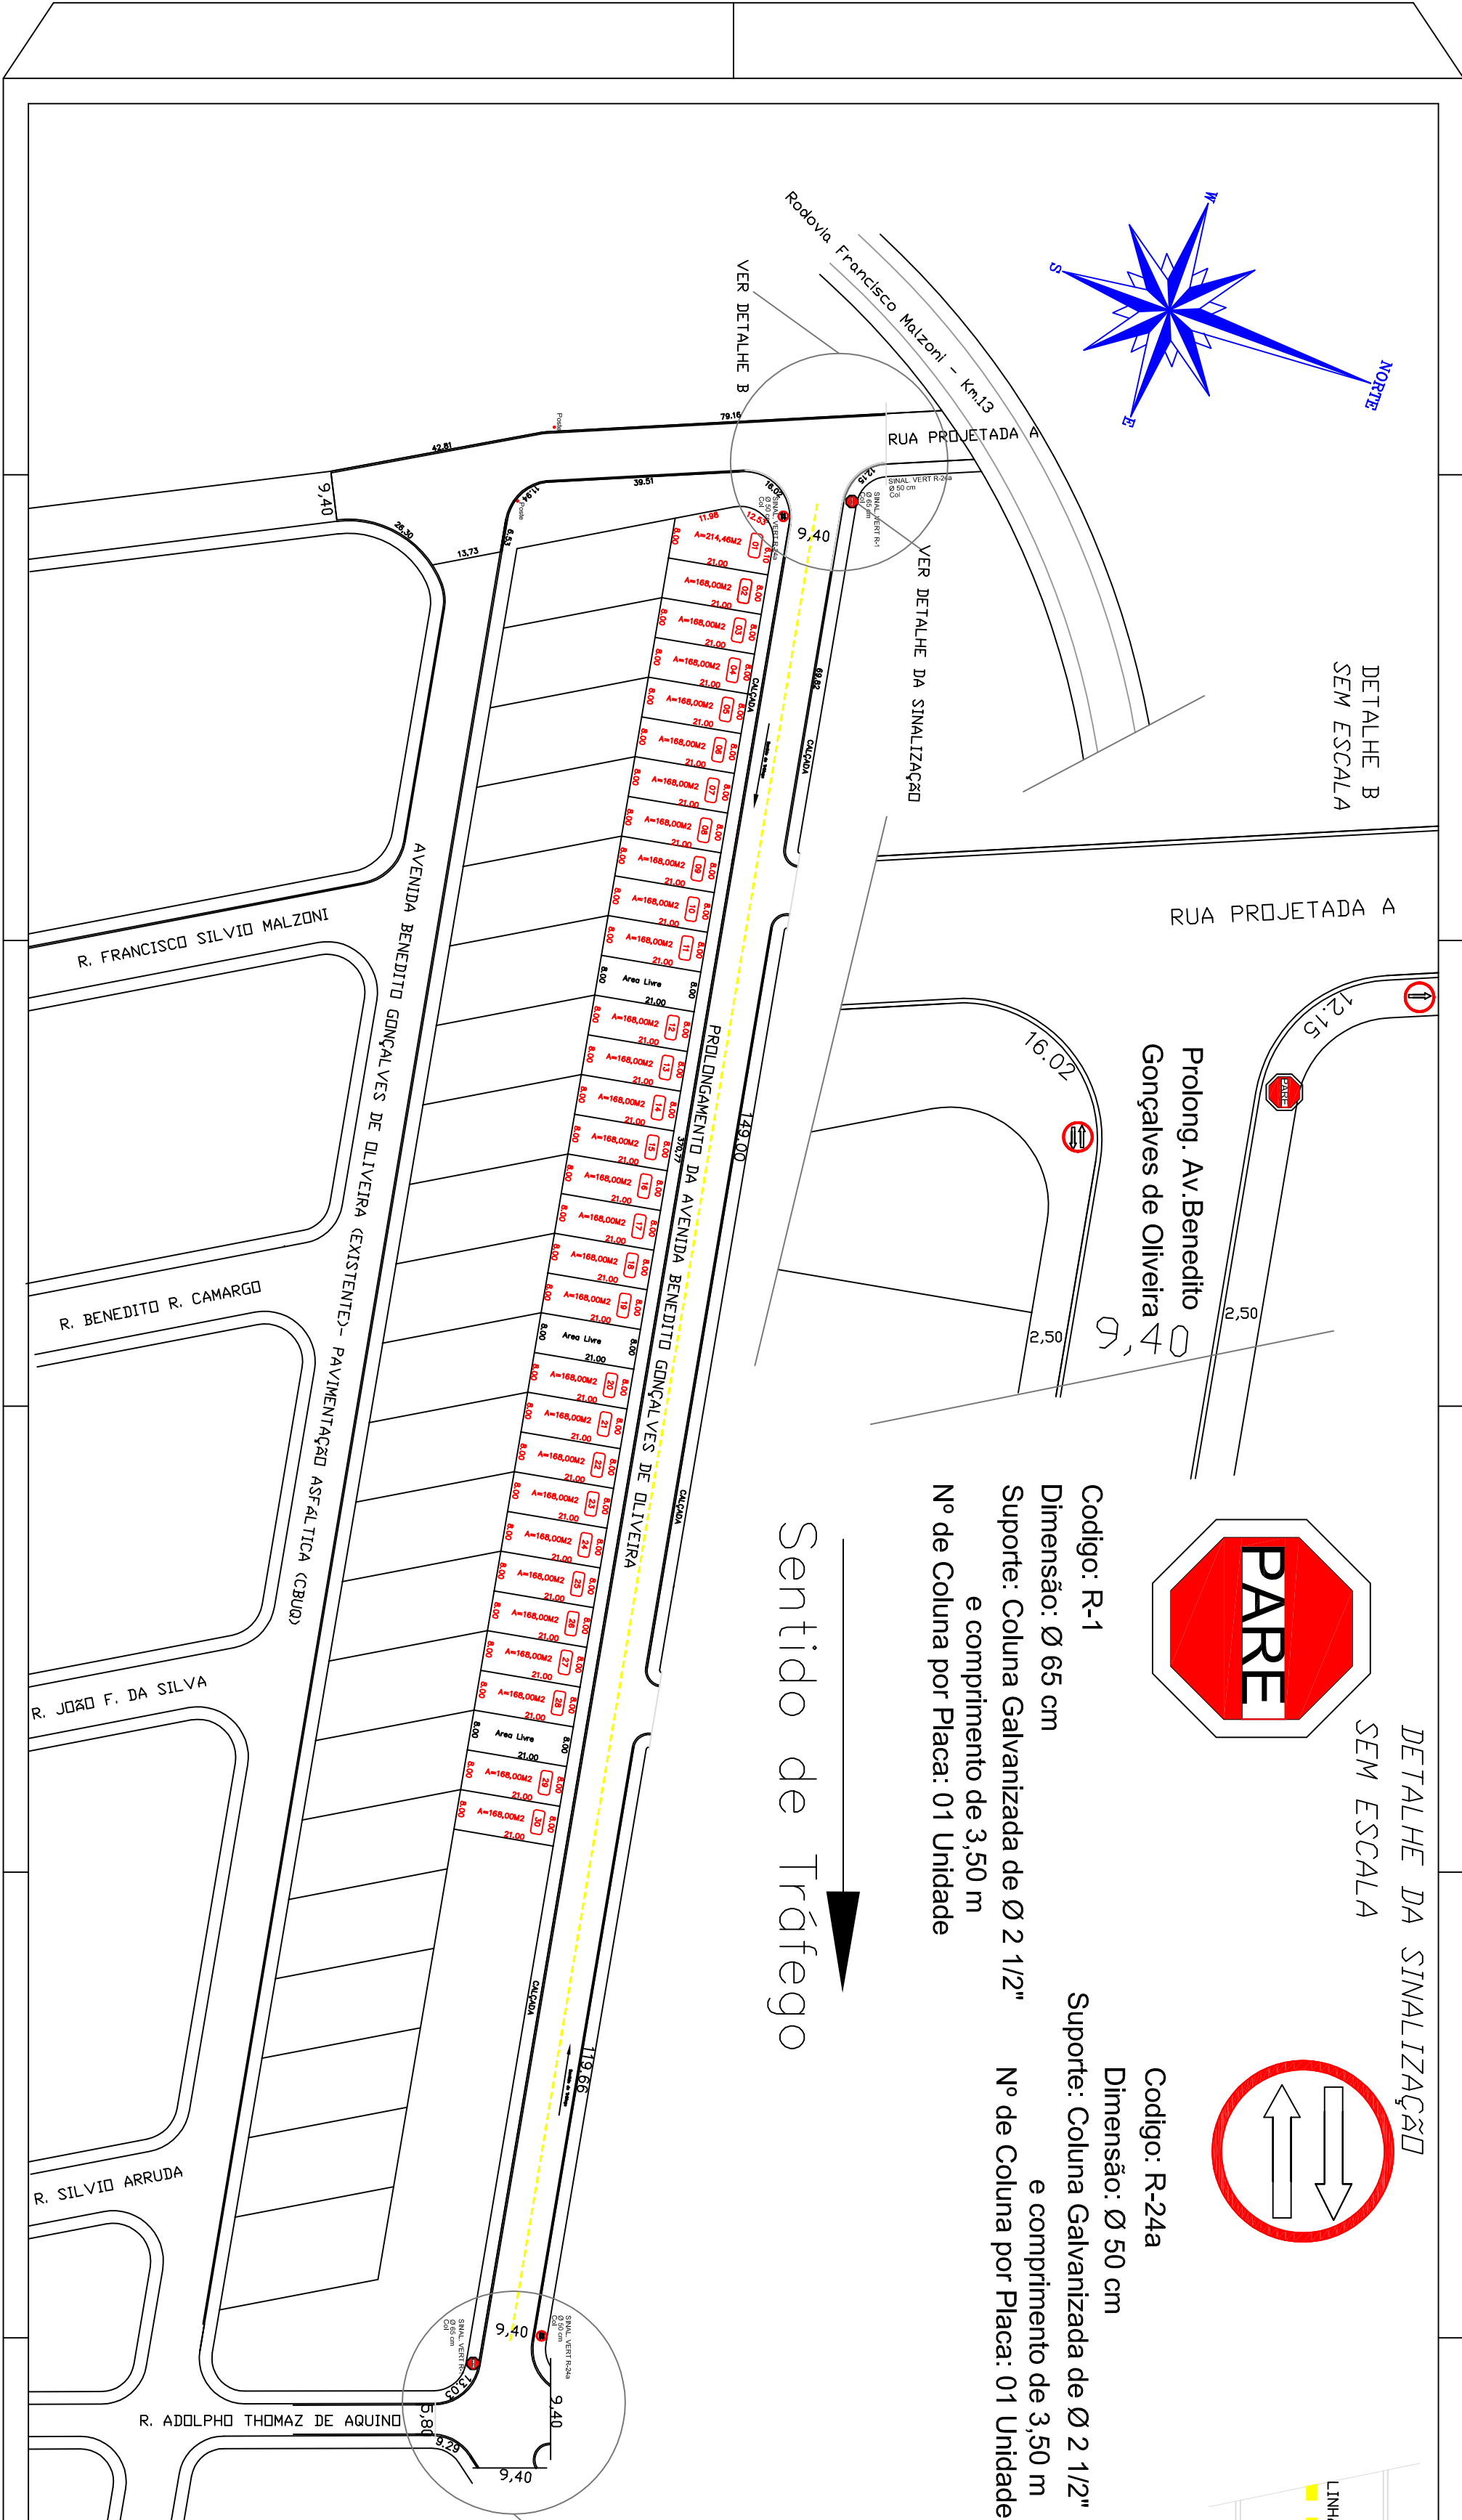

PREFEITURA MUNICIPAL DE MOTUCA

OBRA PAVIMENTAÇÃO RÍGIDA DE CONCRETO
LOCAL RUA PROJETADA-A, PROLONGAMENTO DA AVENIDA BENEDITO GONÇALVES DE OLIVEIRA
BAIRRO VILA MALZONI

TÍTULO PROJETO DE SINALIZAÇÃO VIÁRIA

DATA	ESCALA	ÁREA DE PAVIMENTAÇÃO:	Engº Civil Responsável Técnico
26/03/2018	1:1000	5.233,32 M²	Edmundo Domingos da Hora
			ART Nº 2802/230180/420821